



Profiel A
schaal 1:75

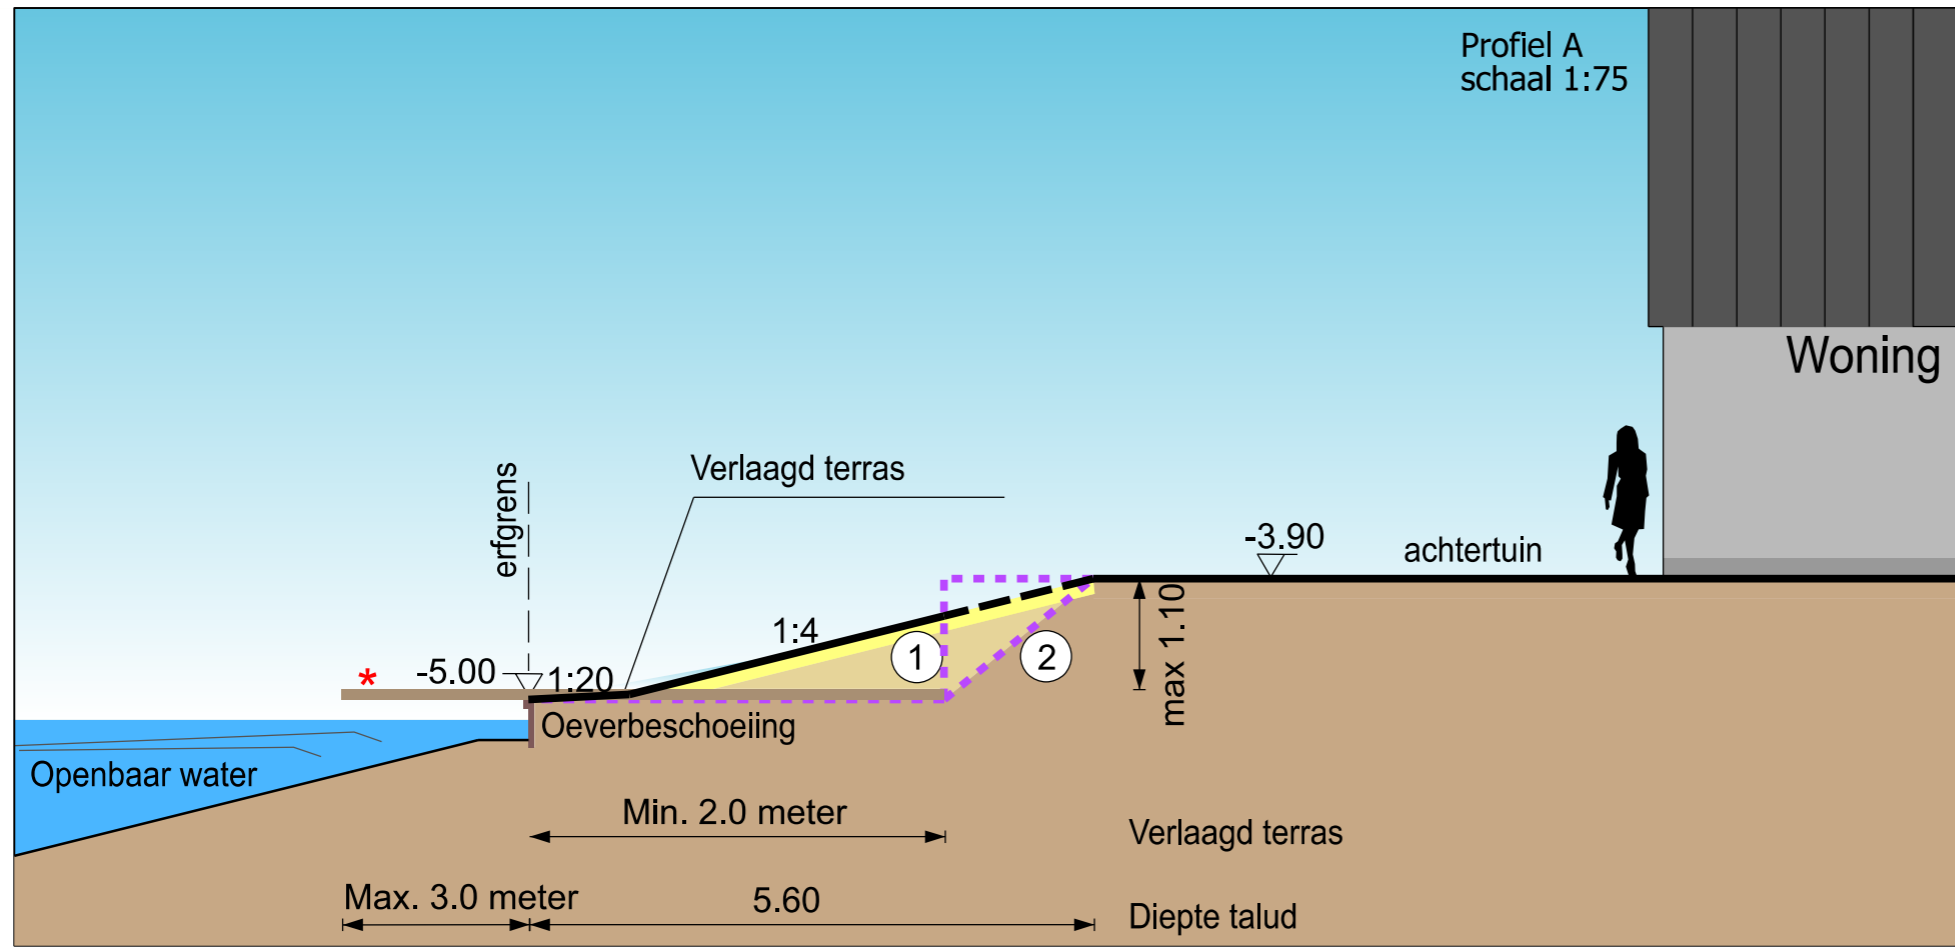

* Ontwerpregels steiger:


- er is maximaal 1 steiger per woning toegestaan;
 - de breedte van de steiger bedraagt maximaal 25% van de breedte van het perceel en nooit breder dan 6,0 meter;
 - de diepte van de steiger mag maximaal 3 meter zijn;
 - tussen twee aangrenzende steigers bevindt zich een afstand van minimaal 2,0 meter;
 - bij een hoekperceel is er een afstand vanaf de zijkant van de steiger naar het openbaar gebied van minimaal 2,0 meter;
 - op of aan de steiger mogen geen bouwwerken worden aangebracht zoals schermen of prieeltjes.
- Voor overige regels zie bestemmingsplan en koopovereenkomst

Profiel B
schaal 1:75

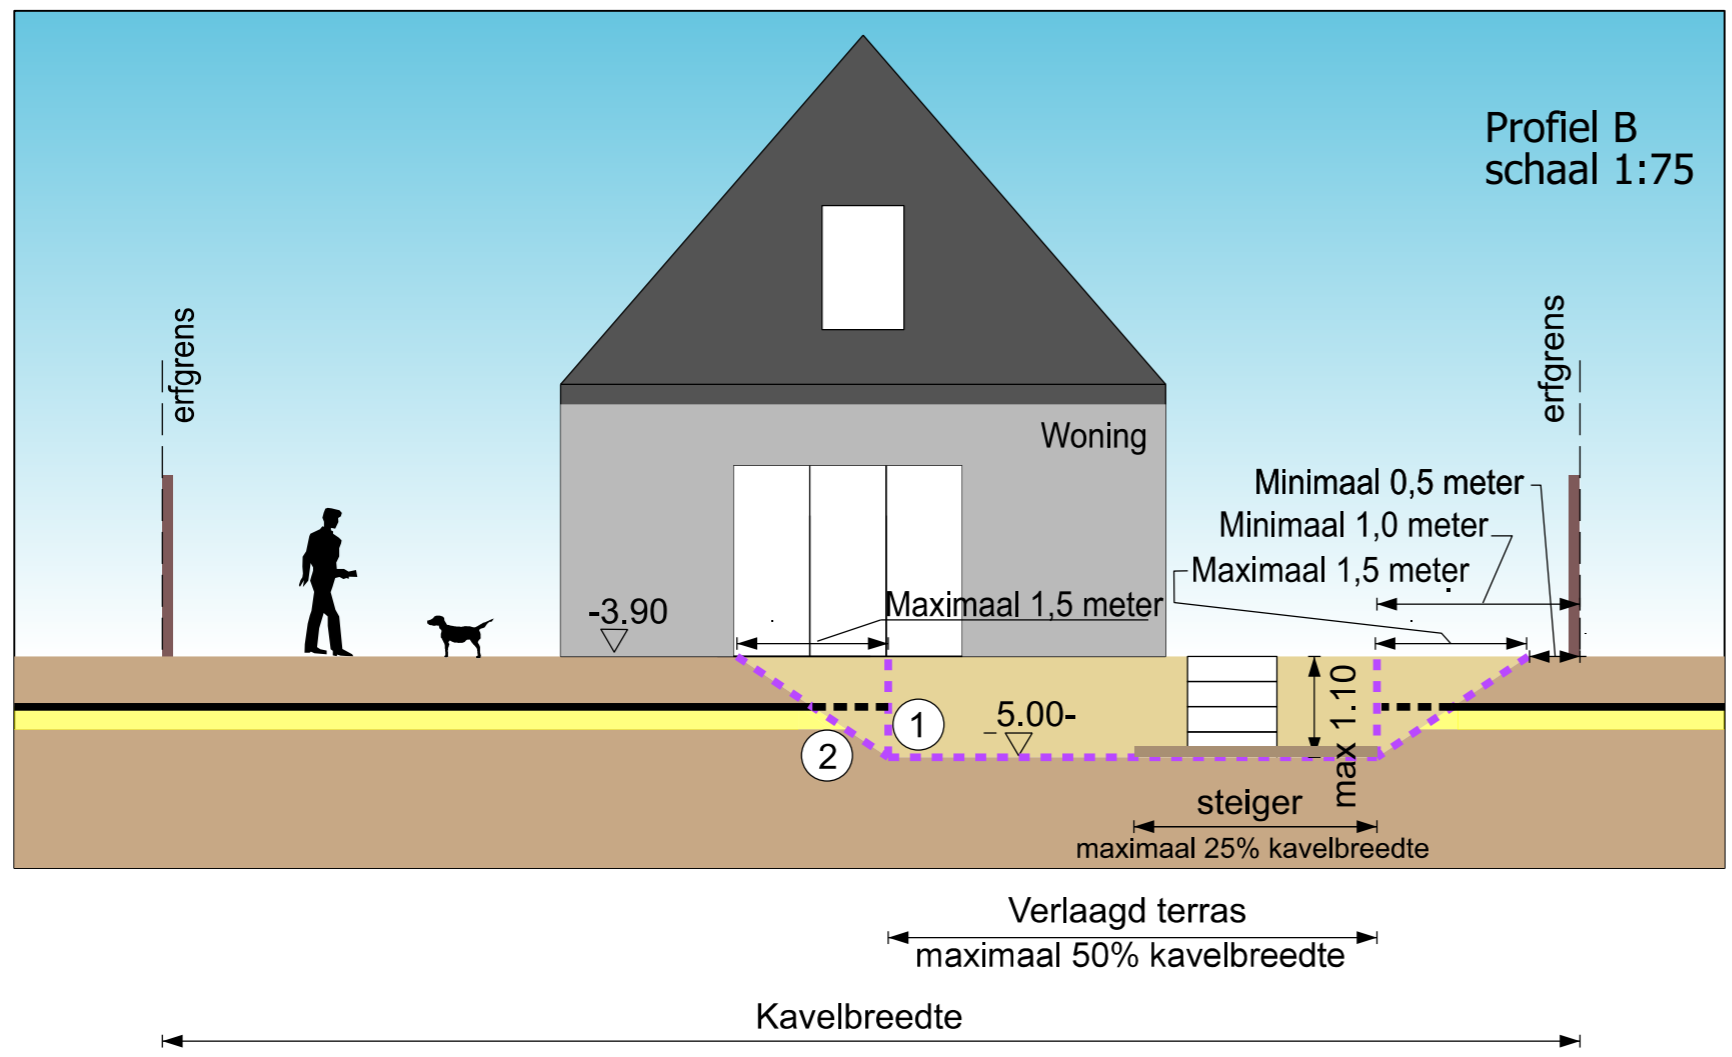

LEGENDA

- - - Verlaagd terrasprofiel
- ① Met beschoeiing
- ② Met grondlichamen
- Oeverprofiel in stand houden waarbij maximaal 50% van de kavelbreedte conform het aangegeven terrasprofiel mag worden aangepast

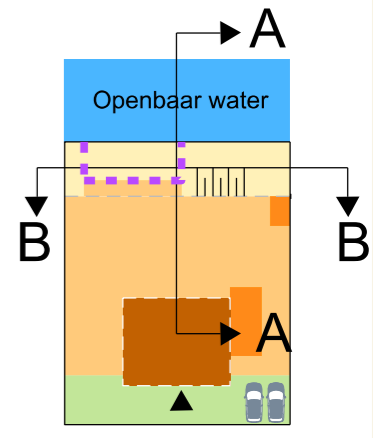

Oeverprofiel
Groot Nooten
Deelgebied 1- Deelplan 3
Warande